




ESCALA 1:500 (escala no válida en pdf)
 PALACIO DE CONGRESOS Y EXPOSICIONES
 DE LA COSTA DELSOL
 Planta Baja
 Plano Provisional - 28 Mayo 2010 12.00h

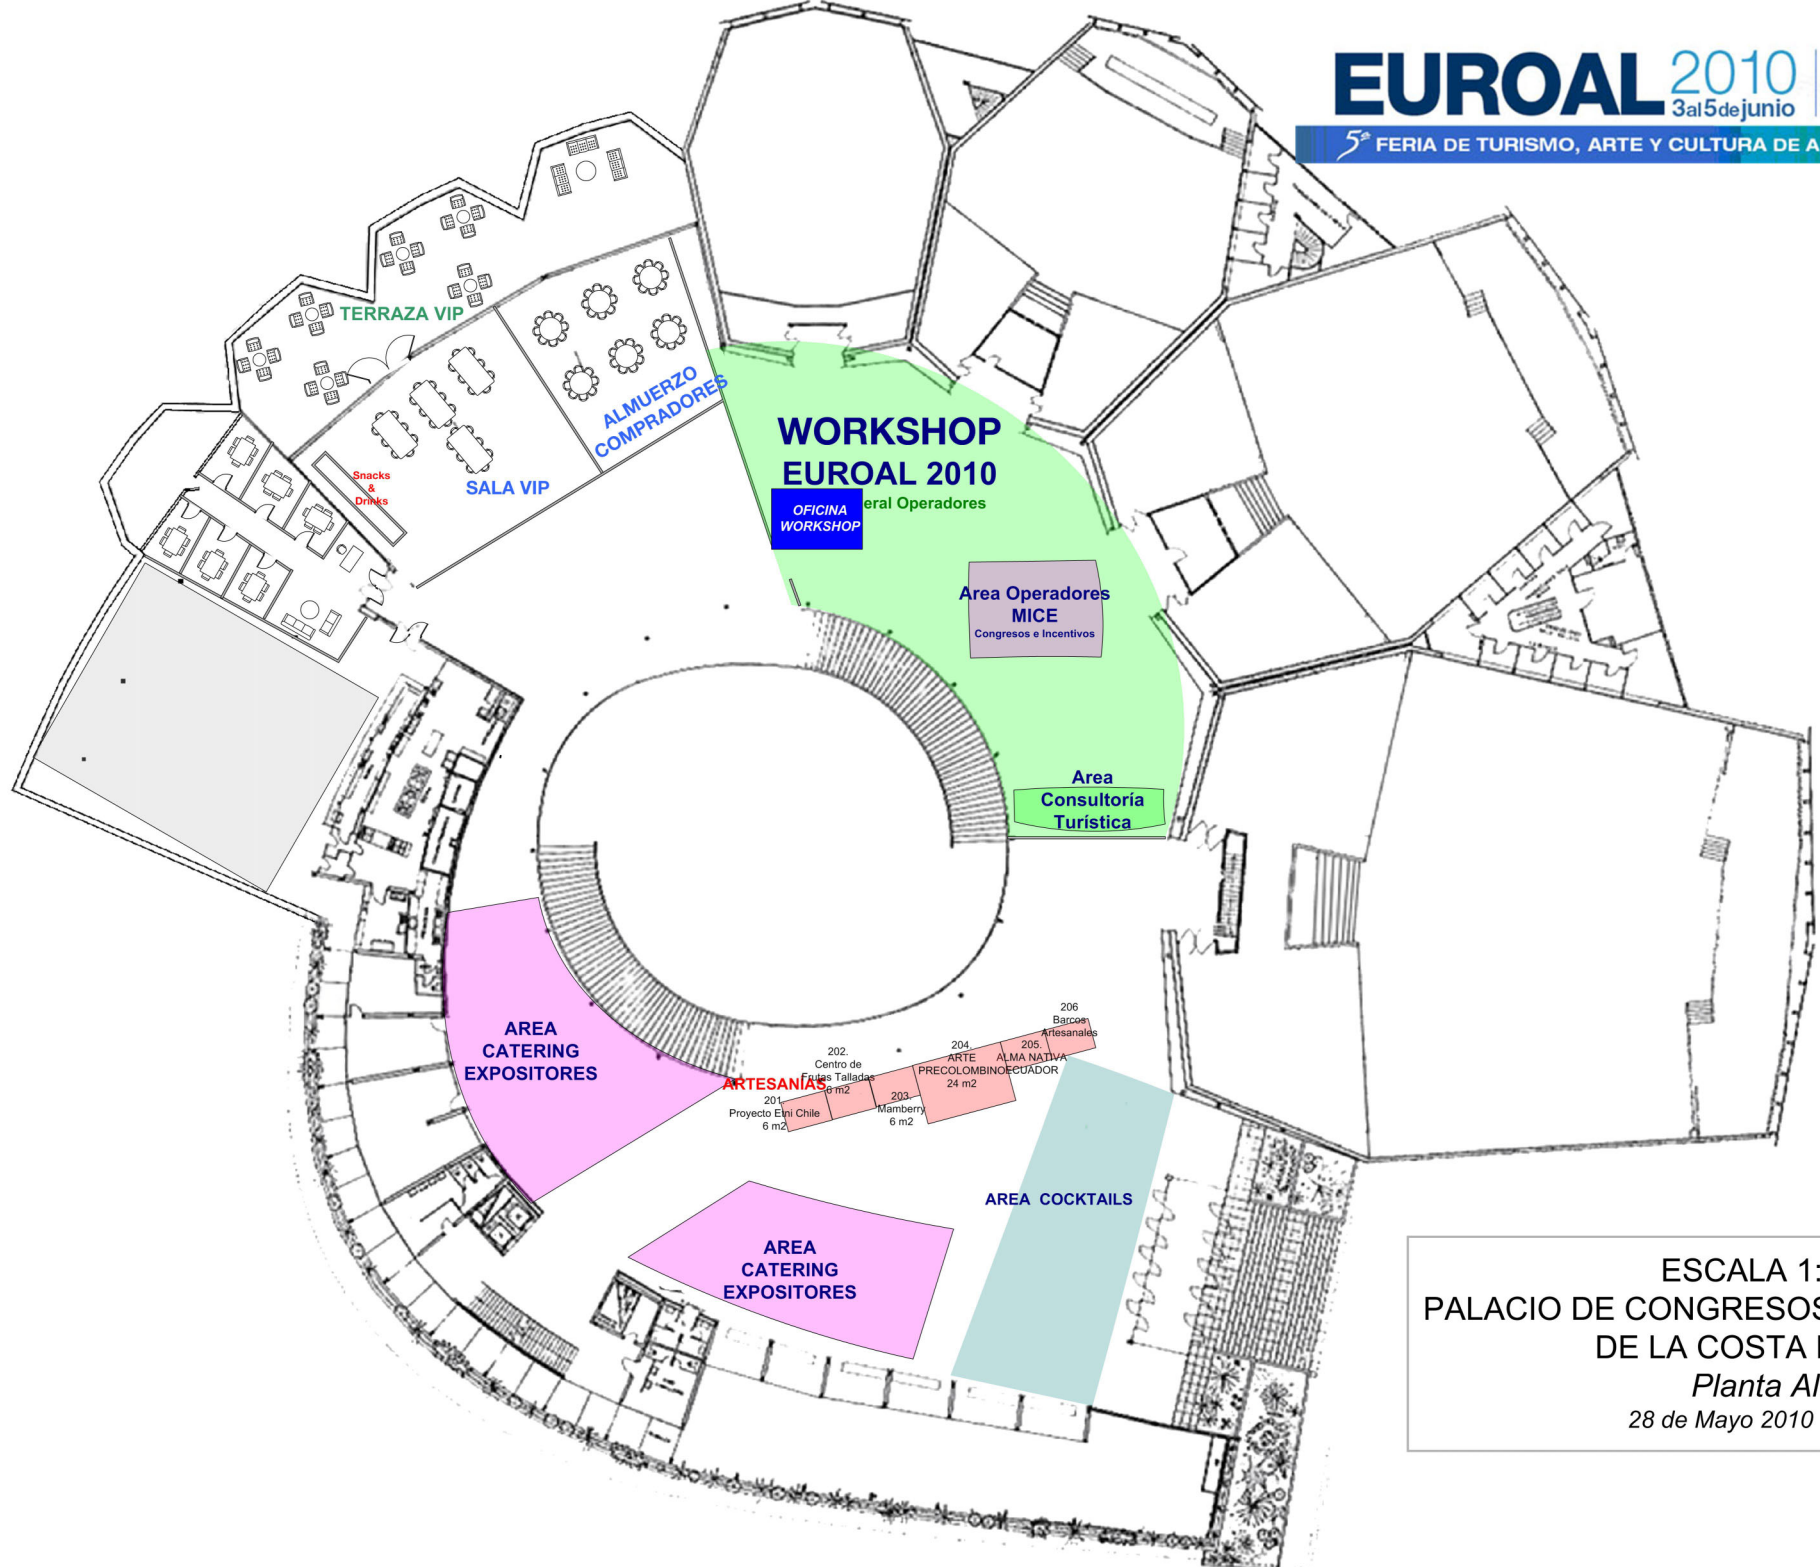

ESCALA 1:500
PALACIO DE CONGRESOS Y EXPOSICIONES
DE LA COSTA DEL SOL
Planta Alta
28 de Mayo 2010 12.00Hs